



Plan 1 (Donauhalle, Donausaal)

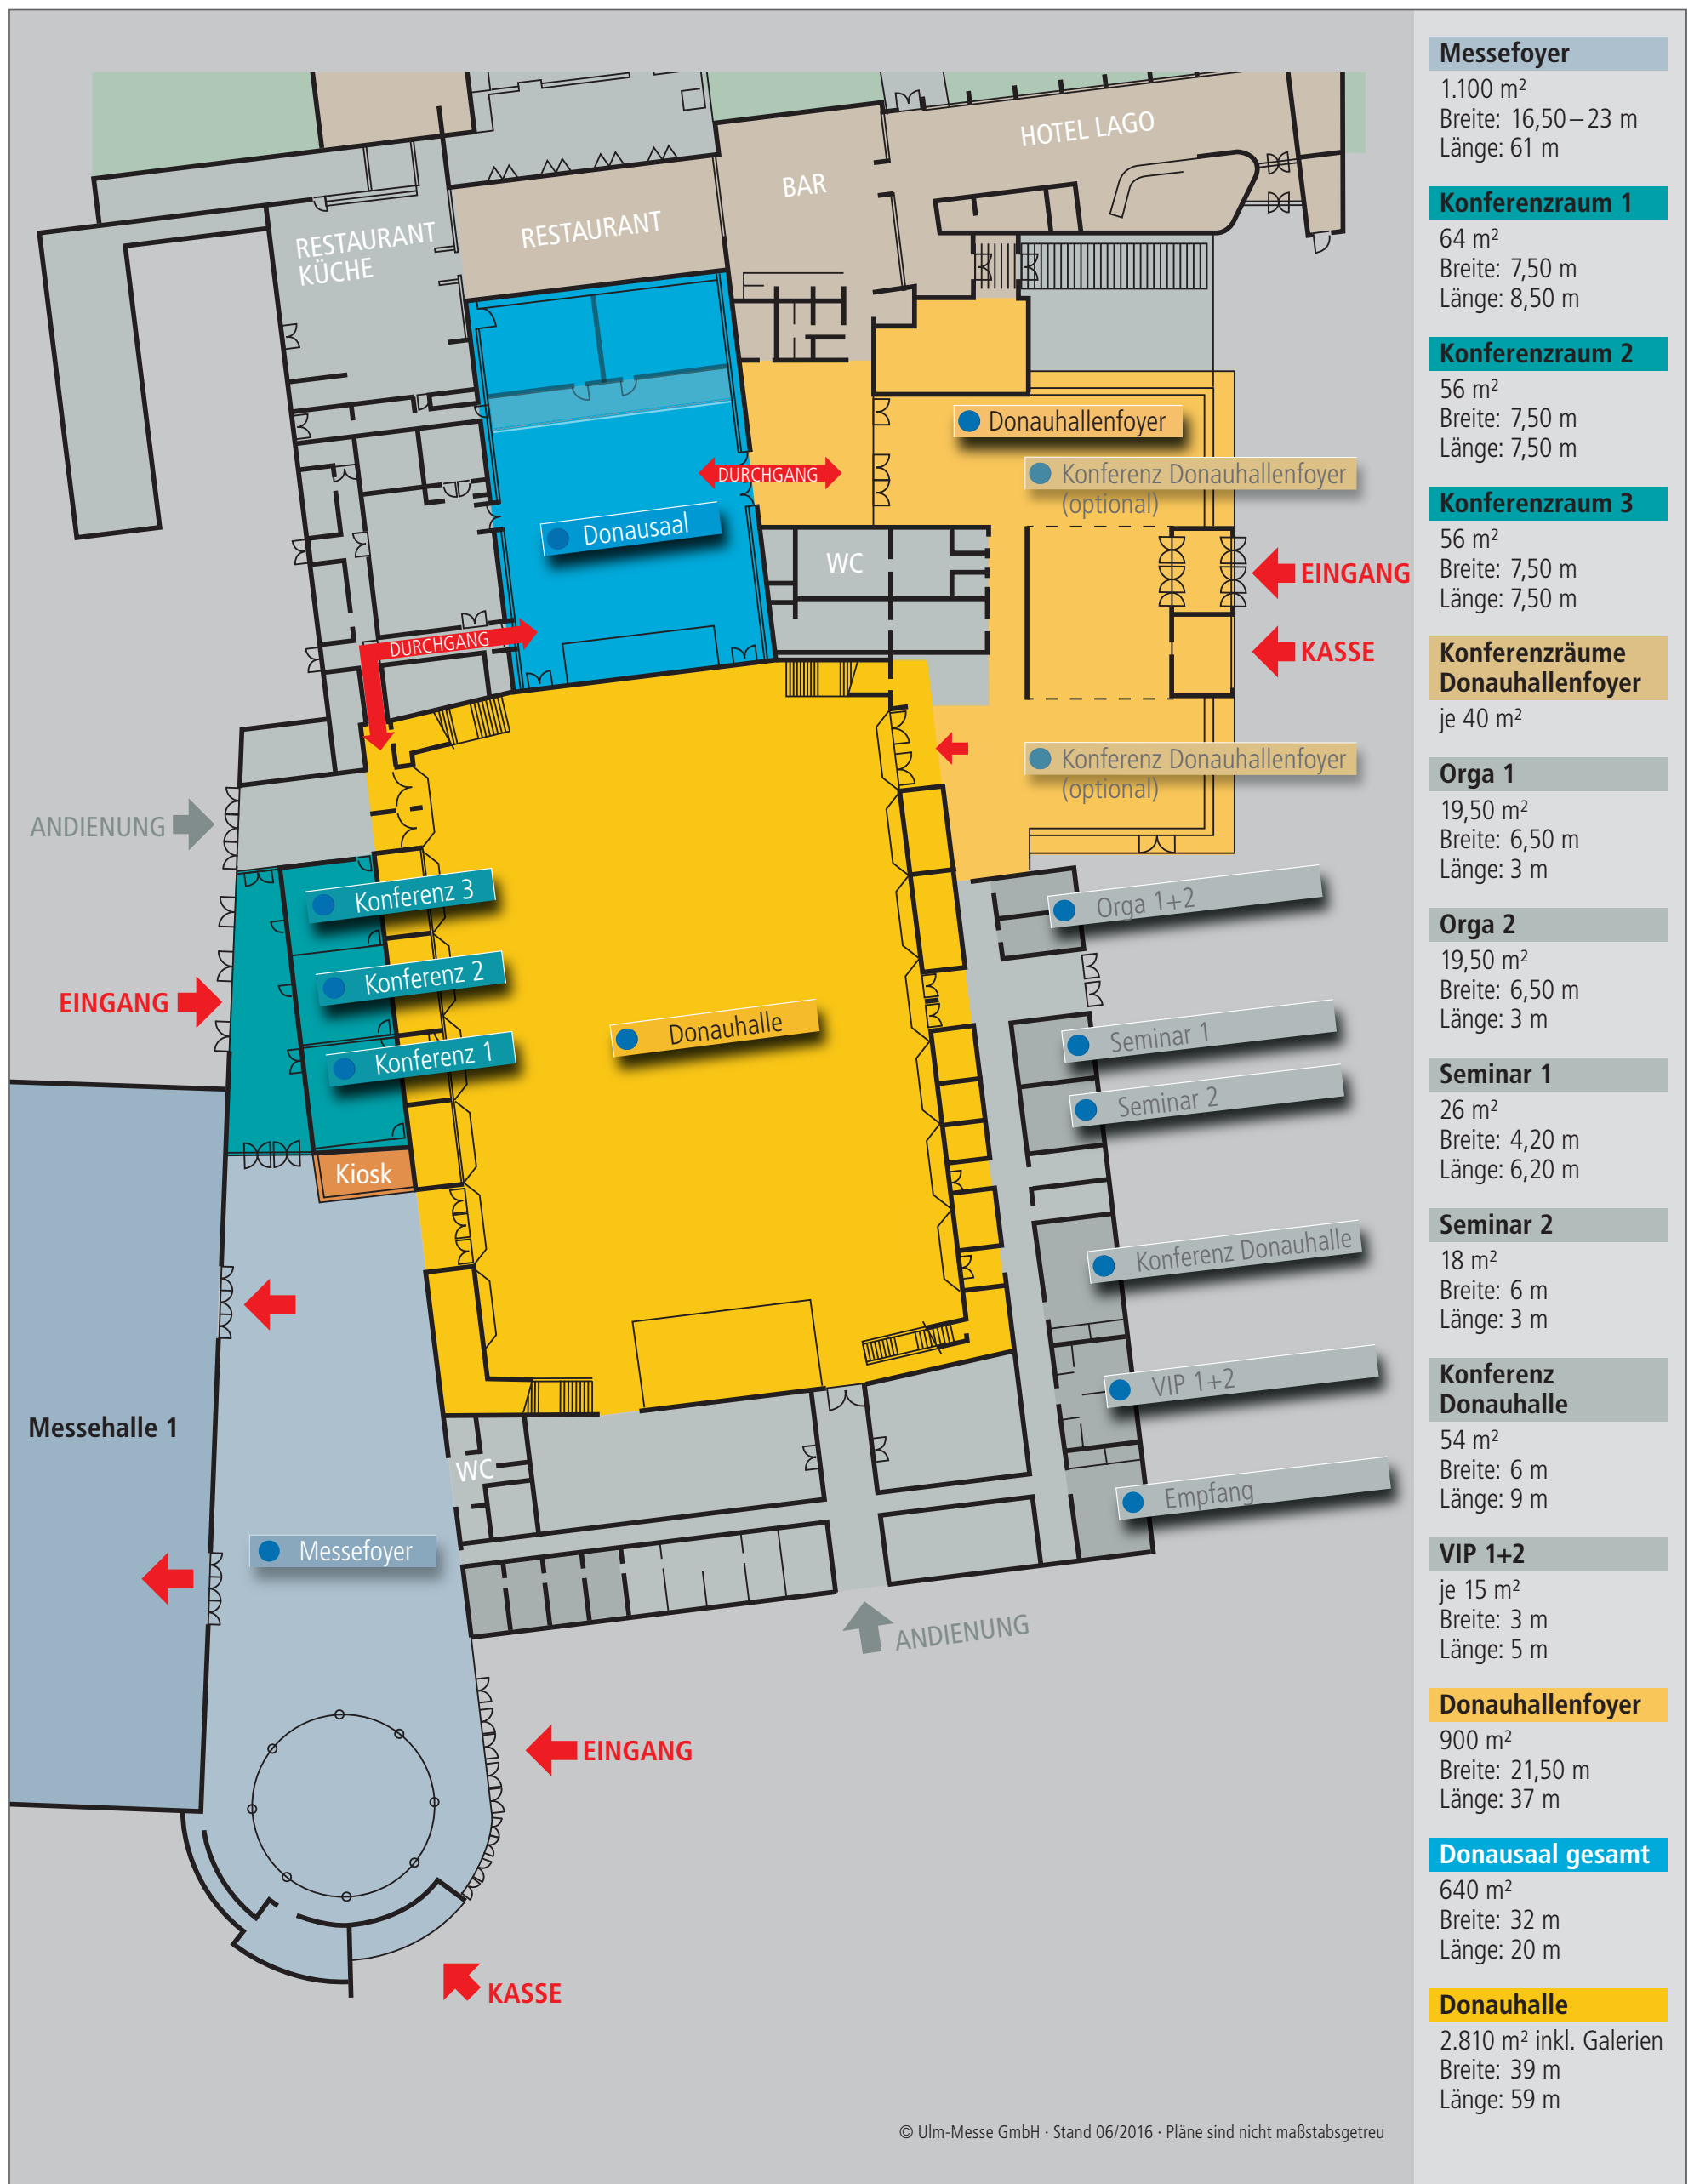

- Messefoyer**  
 1.100 m<sup>2</sup>  
 Breite: 16,50–23 m  
 Länge: 61 m
- Konferenzraum 1**  
 64 m<sup>2</sup>  
 Breite: 7,50 m  
 Länge: 8,50 m
- Konferenzraum 2**  
 56 m<sup>2</sup>  
 Breite: 7,50 m  
 Länge: 7,50 m
- Konferenzraum 3**  
 56 m<sup>2</sup>  
 Breite: 7,50 m  
 Länge: 7,50 m
- Konferenzräume Donauhallenfoyer**  
 je 40 m<sup>2</sup>
- Orga 1**  
 19,50 m<sup>2</sup>  
 Breite: 6,50 m  
 Länge: 3 m
- Orga 2**  
 19,50 m<sup>2</sup>  
 Breite: 6,50 m  
 Länge: 3 m
- Seminar 1**  
 26 m<sup>2</sup>  
 Breite: 4,20 m  
 Länge: 6,20 m
- Seminar 2**  
 18 m<sup>2</sup>  
 Breite: 6 m  
 Länge: 3 m
- Konferenz Donauhalle**  
 54 m<sup>2</sup>  
 Breite: 6 m  
 Länge: 9 m
- VIP 1+2**  
 je 15 m<sup>2</sup>  
 Breite: 3 m  
 Länge: 5 m
- Donauhallenfoyer**  
 900 m<sup>2</sup>  
 Breite: 21,50 m  
 Länge: 37 m
- Donausaal gesamt**  
 640 m<sup>2</sup>  
 Breite: 32 m  
 Länge: 20 m
- Donauhalle**  
 2.810 m<sup>2</sup> inkl. Galerien  
 Breite: 39 m  
 Länge: 59 m

Plan 2 (Hallen 1 – 3)

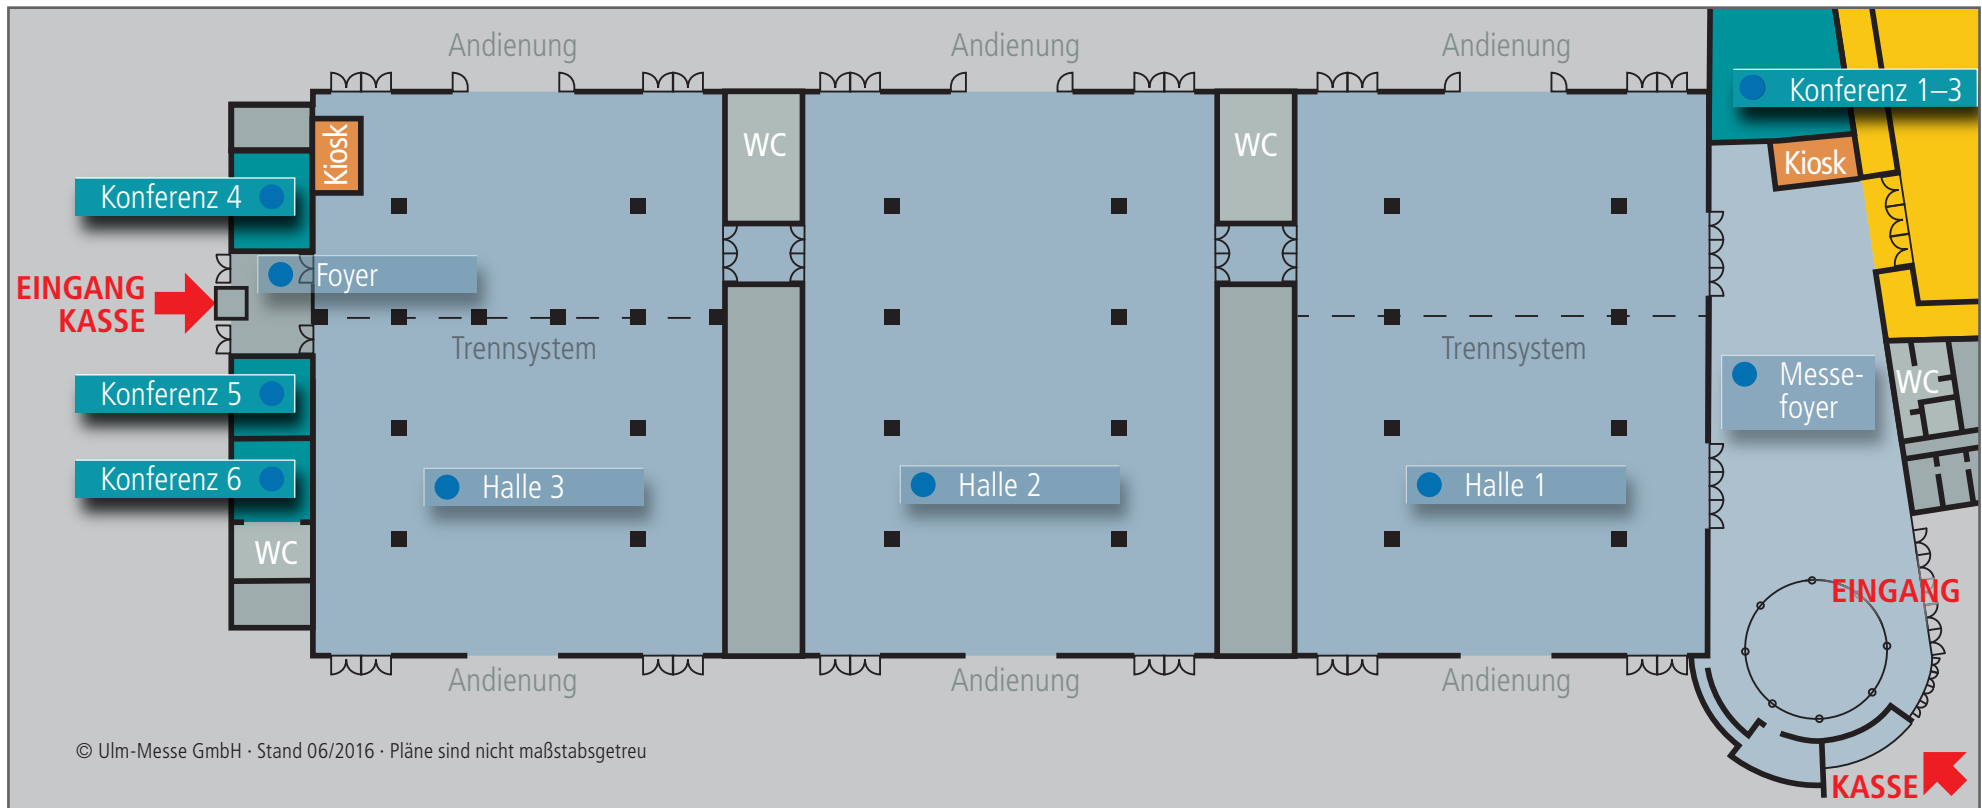

© Ulm-Messe GmbH · Stand 06/2016 · Pläne sind nicht maßstabsgetreu

Konferenzraum 4	Konferenzraum 5	Konferenzraum 6	Halle 3	Halle 2	Halle 1	Messefoyer
60 m <sup>2</sup>	36 m <sup>2</sup>	36 m <sup>2</sup>	2.640 m <sup>2</sup>	2.640 m <sup>2</sup>	2.640 m <sup>2</sup>	1.100 m <sup>2</sup>
Breite: 6 m	Breite: 6 m	Breite: 6 m	Breite: 44 m	Breite: 44 m	Breite: 44 m	Breite: 16,50 – 23 m
Länge: 10 m	Länge: 6 m	Länge: 6 m	Länge: 60 m	Länge: 60 m	Länge: 60 m	Länge: 61 m

## Plan 3 (Hallen 4–7)

