


PLAN 2 (HALLE 1-3)

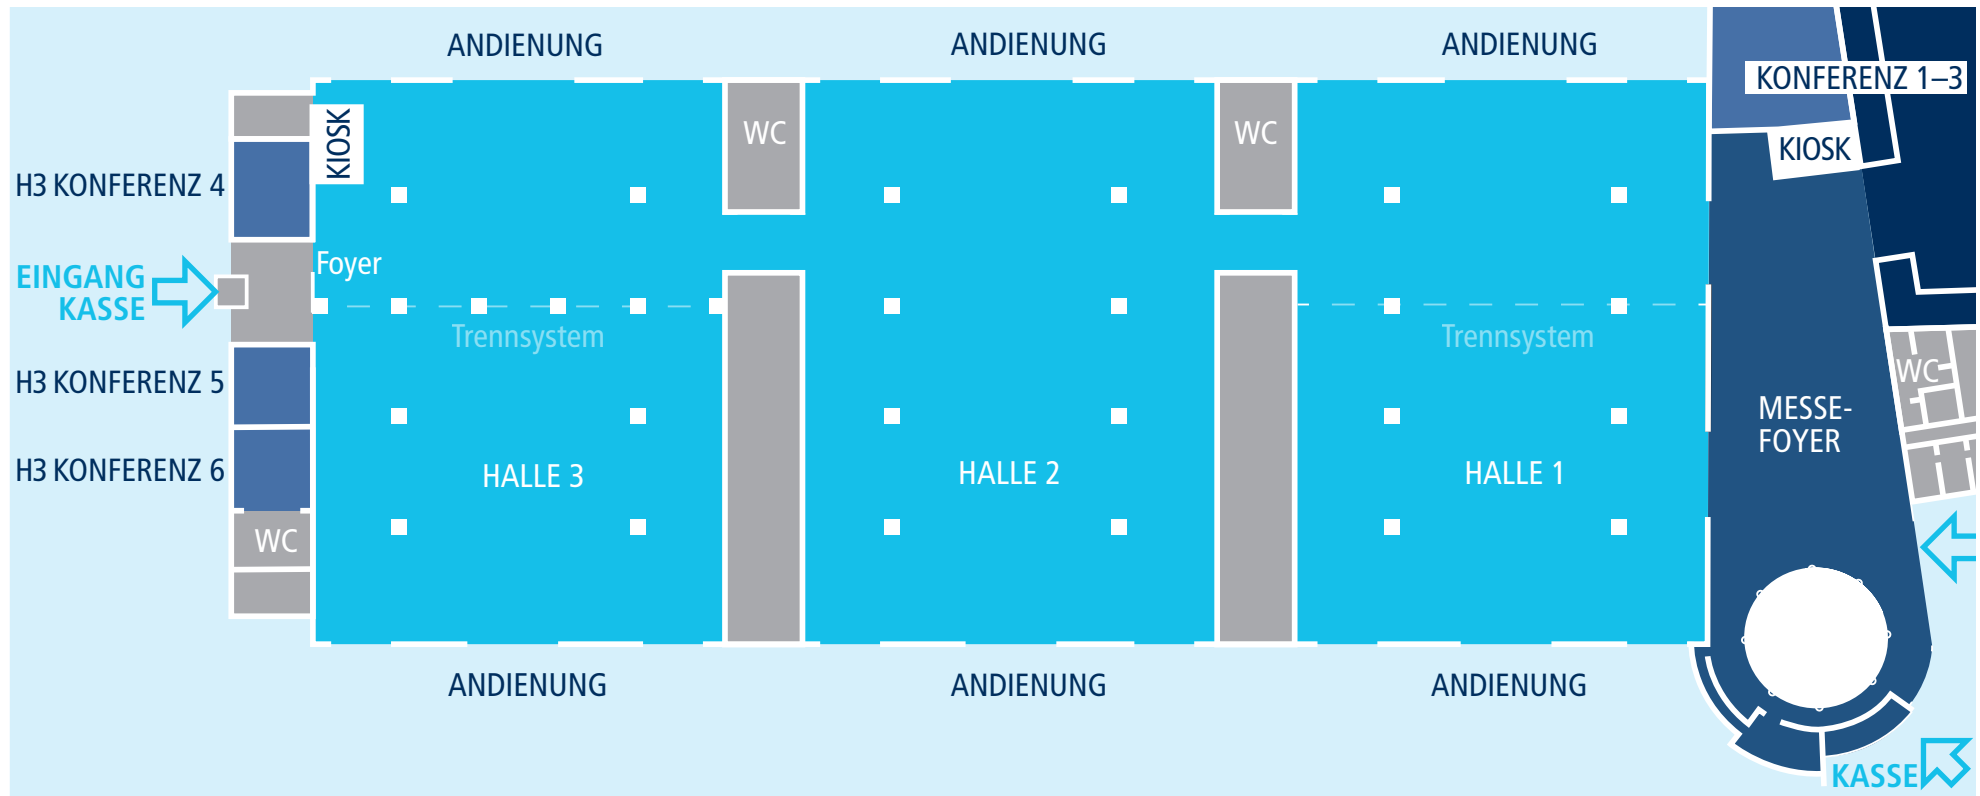

H3 KONFERENZ 4	H3 KONFERENZ 5	H3 KONFERENZ 6	HALLE 3	HALLE 2	HALLE 1	MESSEFOYER
60 m ²	36 m ²	36 m ²	2.640 m ²	2.640 m ²	2.640 m ²	1.100 m ²
Breite: 6 m	Breite: 6 m	Breite: 6 m	Breite: 44 m	Breite: 44 m	Breite: 44 m	Breite: 16,50 – 23 m
Länge: 10 m	Länge: 6 m	Länge: 6 m	Länge: 60 m	Länge: 60 m	Länge: 60 m	Länge: 61 m