


PLAN 3 (HALLEN 4-7)

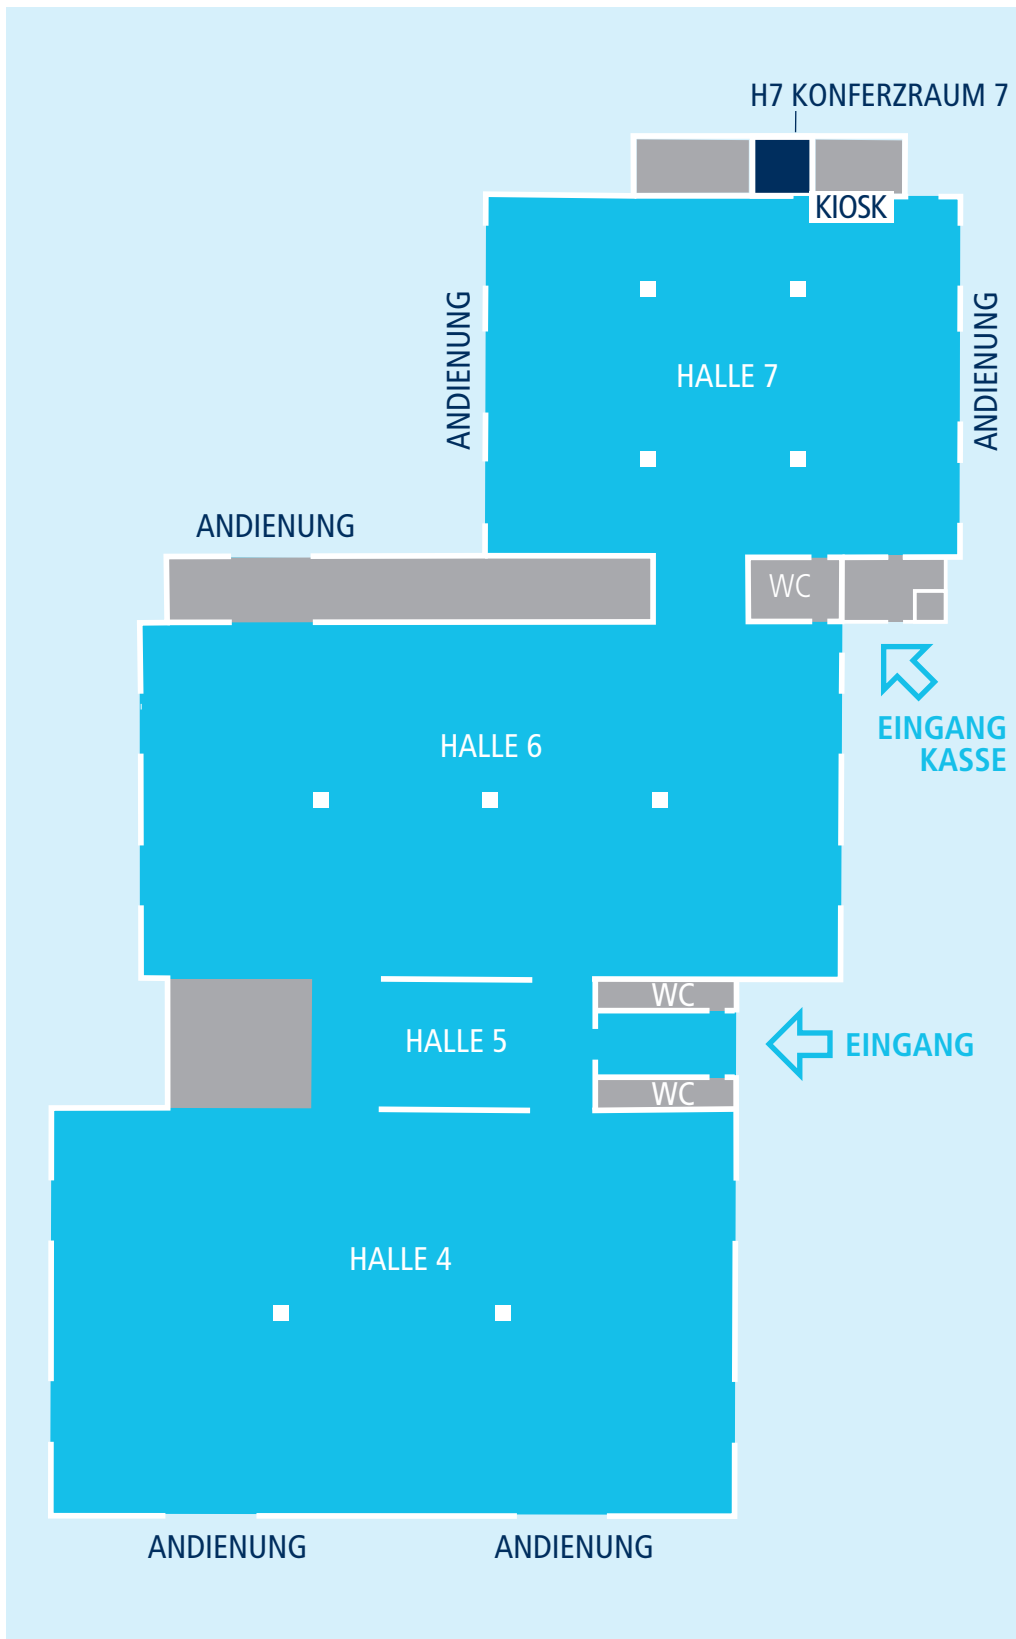

H7 KONFERZRAUM 7

36 m²
Breite: 6 m
Länge: 6 m

HALLE 7

2.160 m²
Breite: 54 m
Länge: 40 m

HALLE 6

3.200 m²
Breite: 80 m
Länge: 40 m

HALLE 5

525 m²
Breite: 35 m
Länge: 15 m

HALLE 4

3.375 m²
Breite: 75 m
Länge: 45 m