
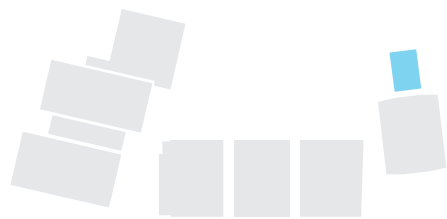


DONAUSAAL

DATEN, FAKTEN, MAßE

- Größe 39 x 59 m
- Fläche 2810 m²
- Raumhöhe 8,60 - 9,20 m
- Höchste Zufahrt 2,60 m
- Breiteste Zufahrt 2,80 m
- Bühne 9 x 12 x 1,20 m
- Säulen keine

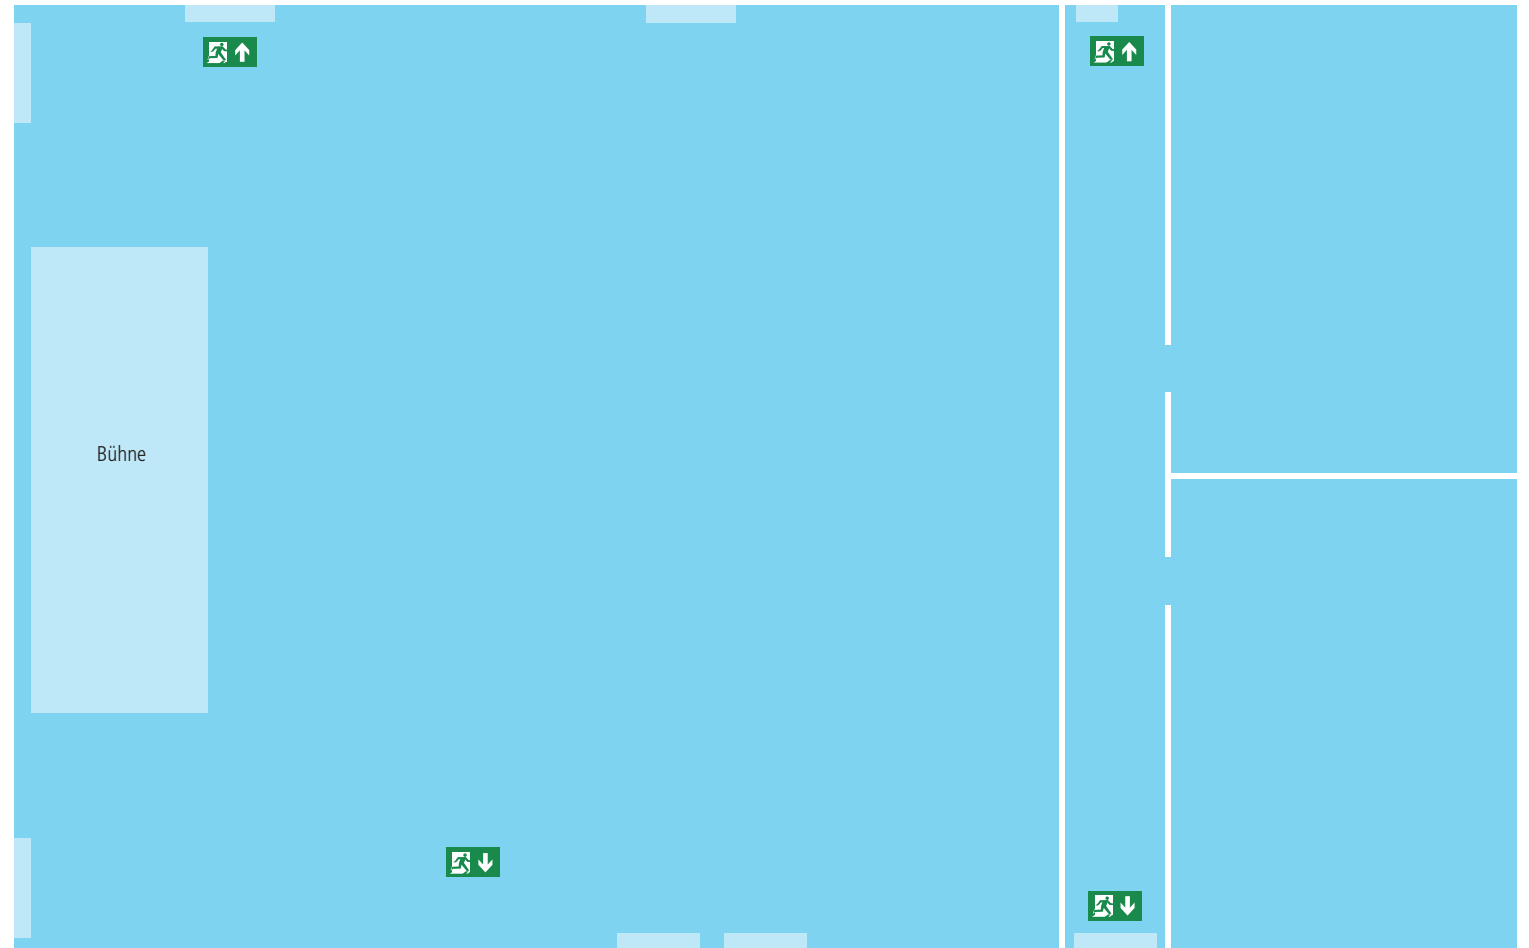

Nicht maßstabgetreu