


HALLE 2

DATEN, FAKTEN, MAßE

- Grundfläche: 2640 m²
- Raumgröße: 44 x 60 m
- Raumhöhe: 6,20 - 8,00 m
- Höchste Zufahrt: 4,30 m
- Breiteste Zufahrt: 4,00 m
- Säulen: 8 Stück à 0,60 x 0,60 m
- Wasseranschlüsse: ja

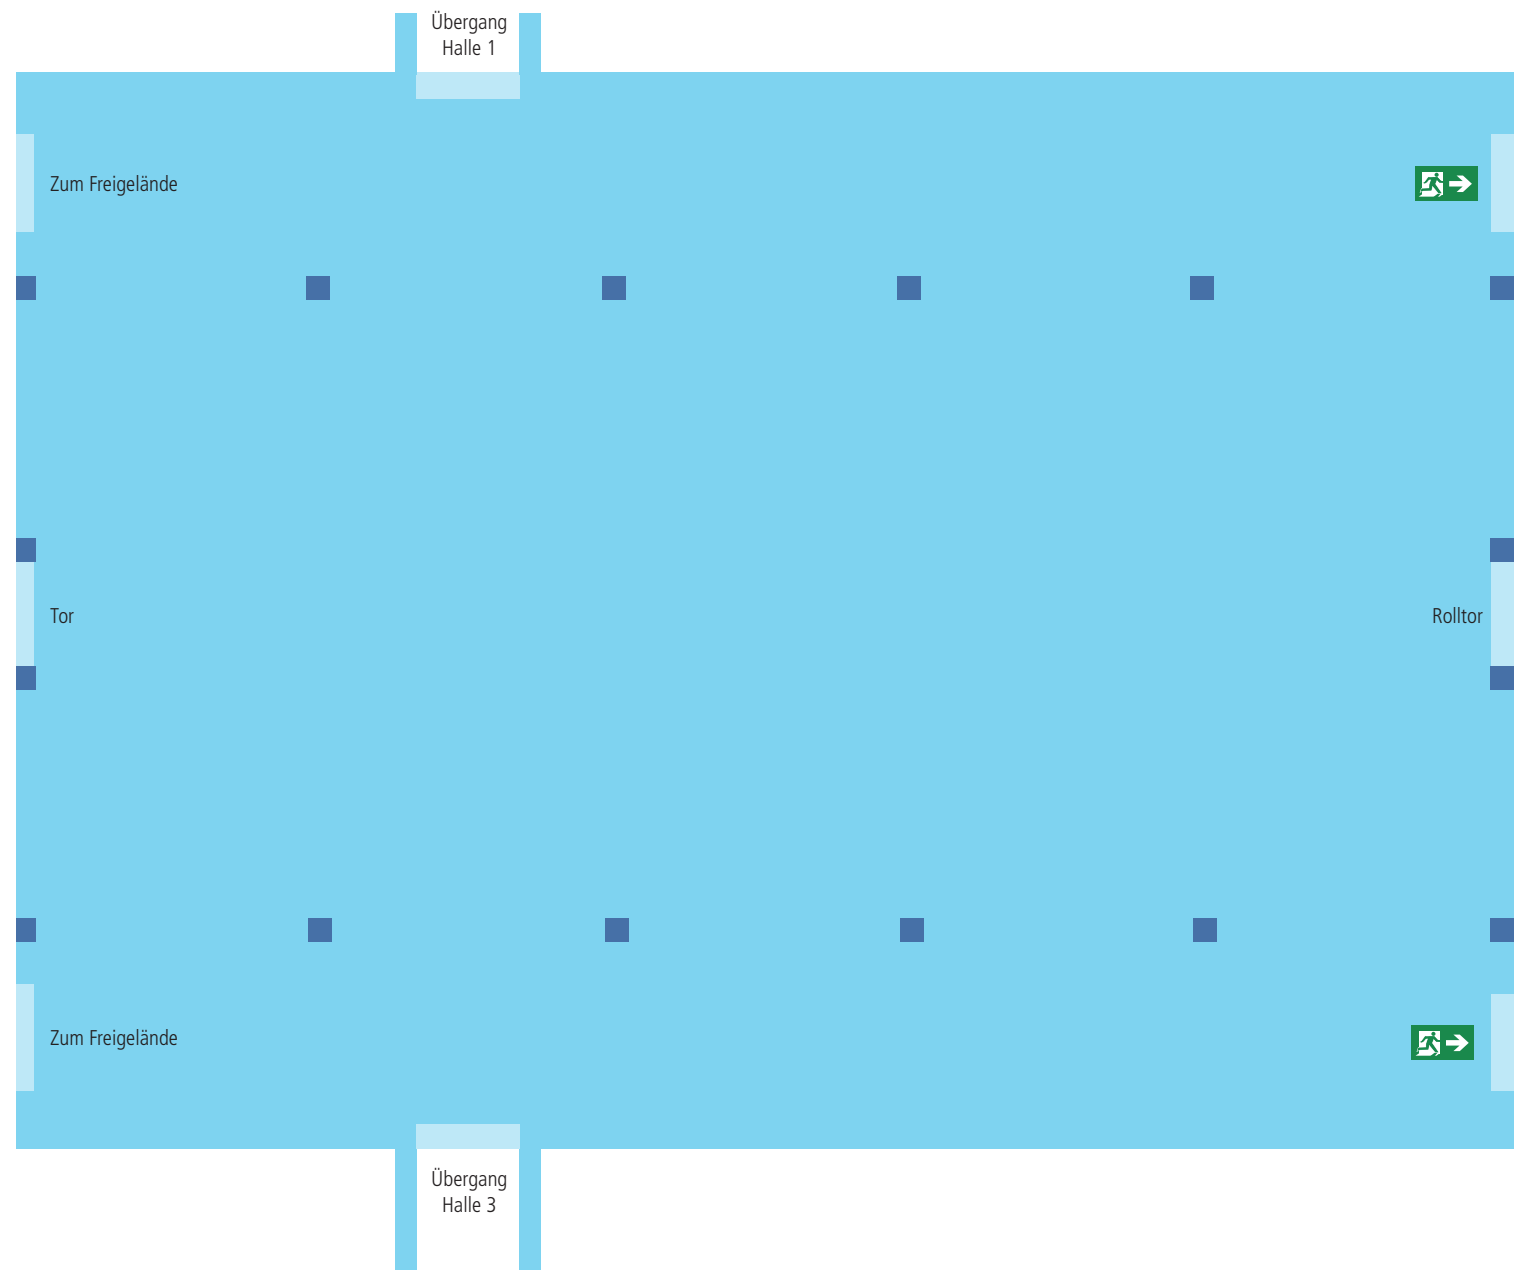

Nicht maßstabgetreu