


HALLE 4

DATEN, FAKTEN, MAßE

- Grundfläche: 3375 m²
- Raumgröße: 75 x 45 m
- Raumhöhe: 4,90 - 8,50 m
- Höchste Zufahrt: 4,20 m
- Säulen: 2 Stück à 0,60 x 0,60 m
- Wasseranschlüsse: ja

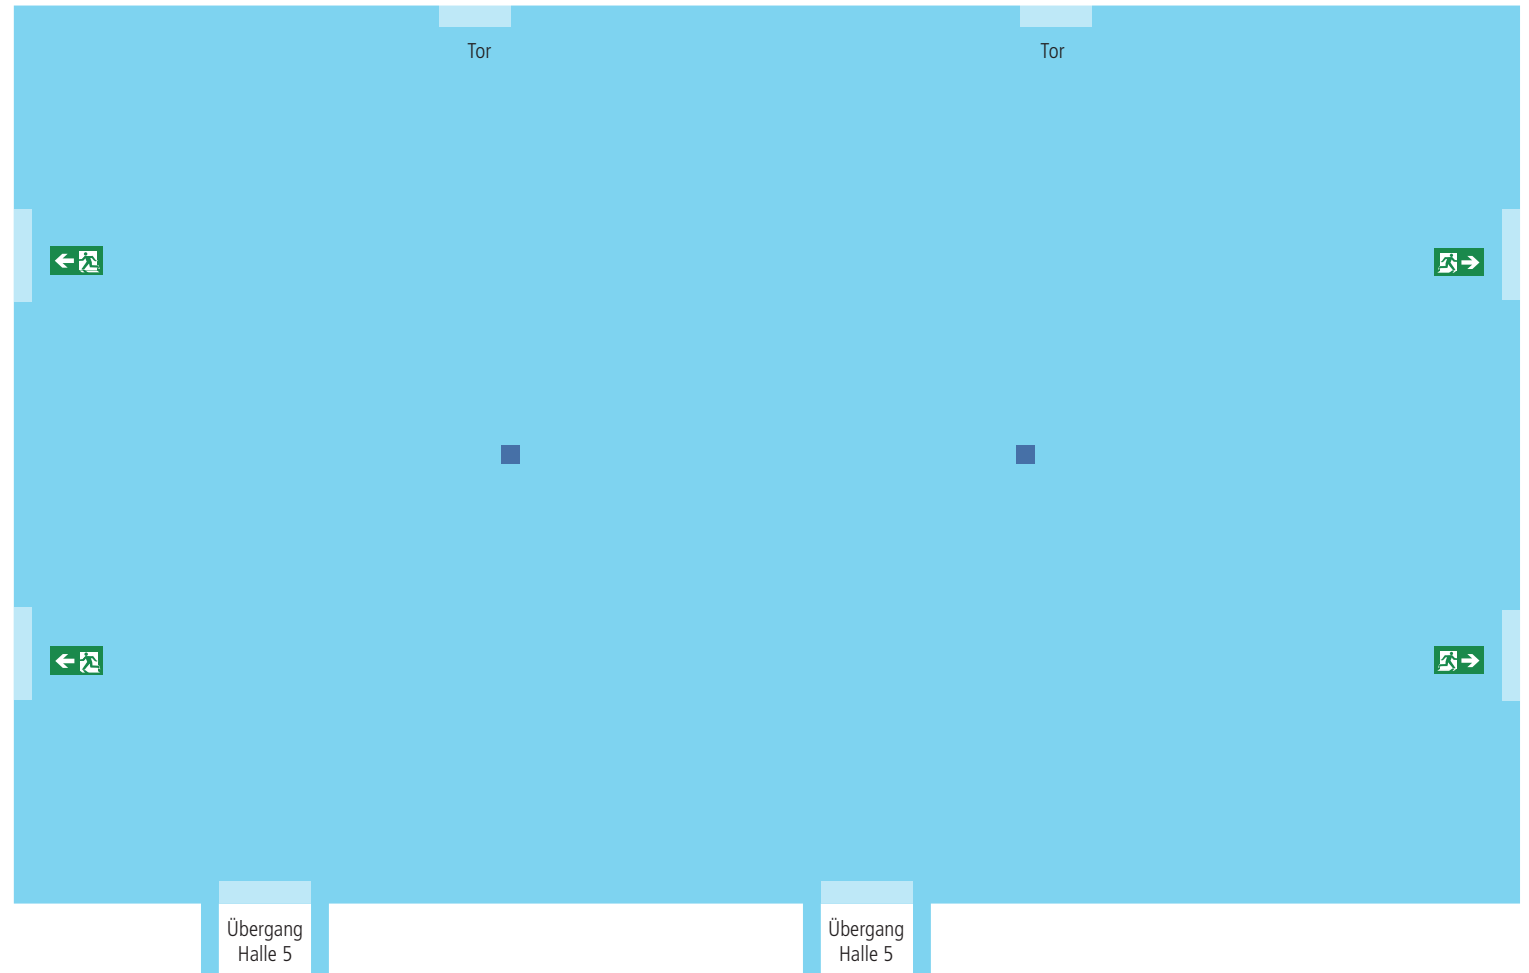

Nicht maßstabgetreu