
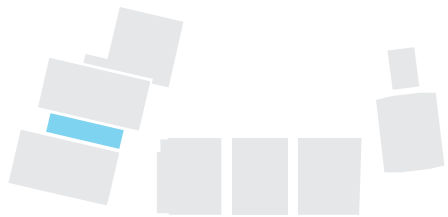


# HALLE 5

## DATEN, FAKTEN, MAßE

- Grundfläche: 525 m<sup>2</sup>
- Raumgröße: 14 x 34,5 m
- Raumhöhe: 4,00 m
- Höchste Zufahrt: 2,10 m
- Säulen: keine
- Wasseranschlüsse: ja

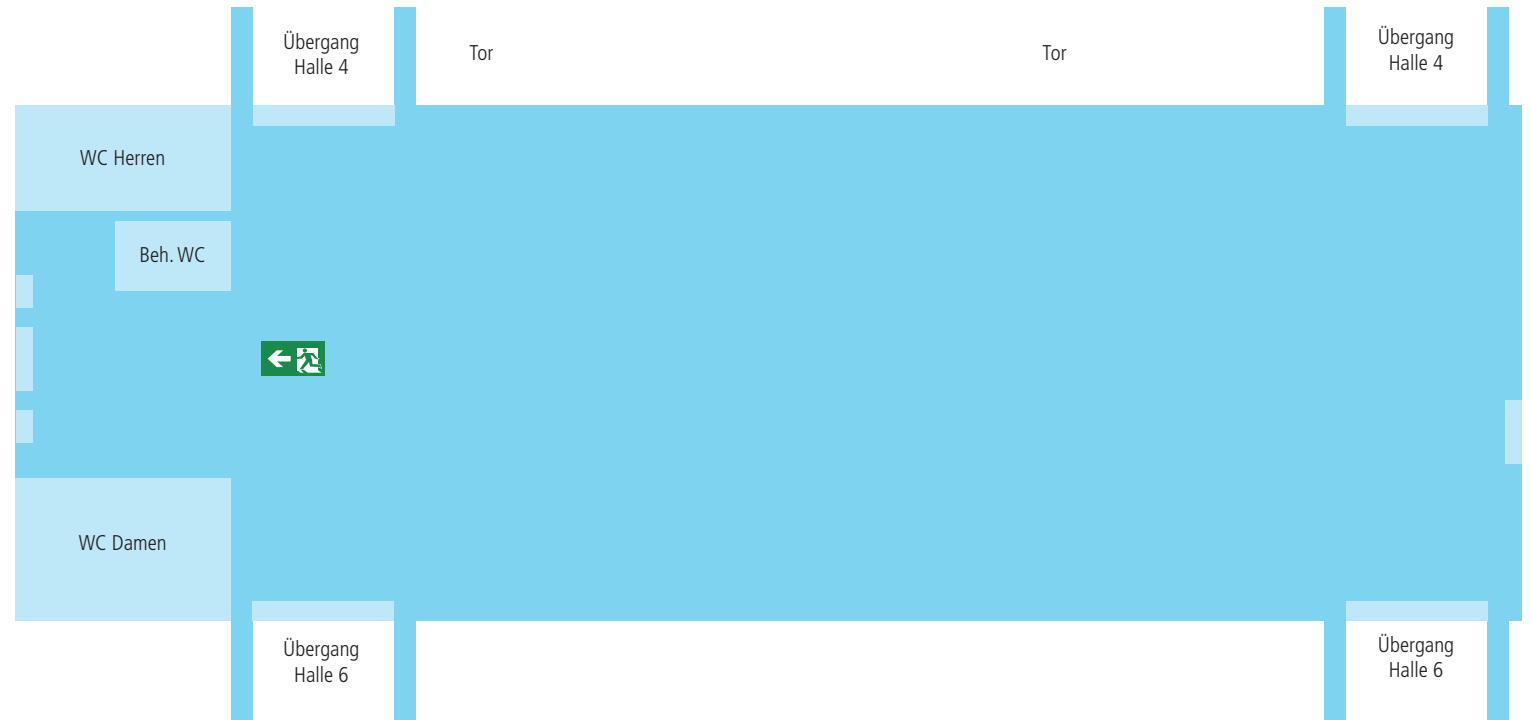

Nicht maßstabsgetreu