


HALLE 6

DATEN, FAKTEN, MAßE

- Grundfläche: 3200 m²
- Raumgröße: 40 x 80 m
- Raumhöhe: 6,00 - 8,50 m
- Höchste Zufahrt: 4,20 m
- Breiteste Zufahrt: 3,30 m
- Säulen: 3 Stück à 0,60 x 0,60 m
- Wasseranschlüsse: ja

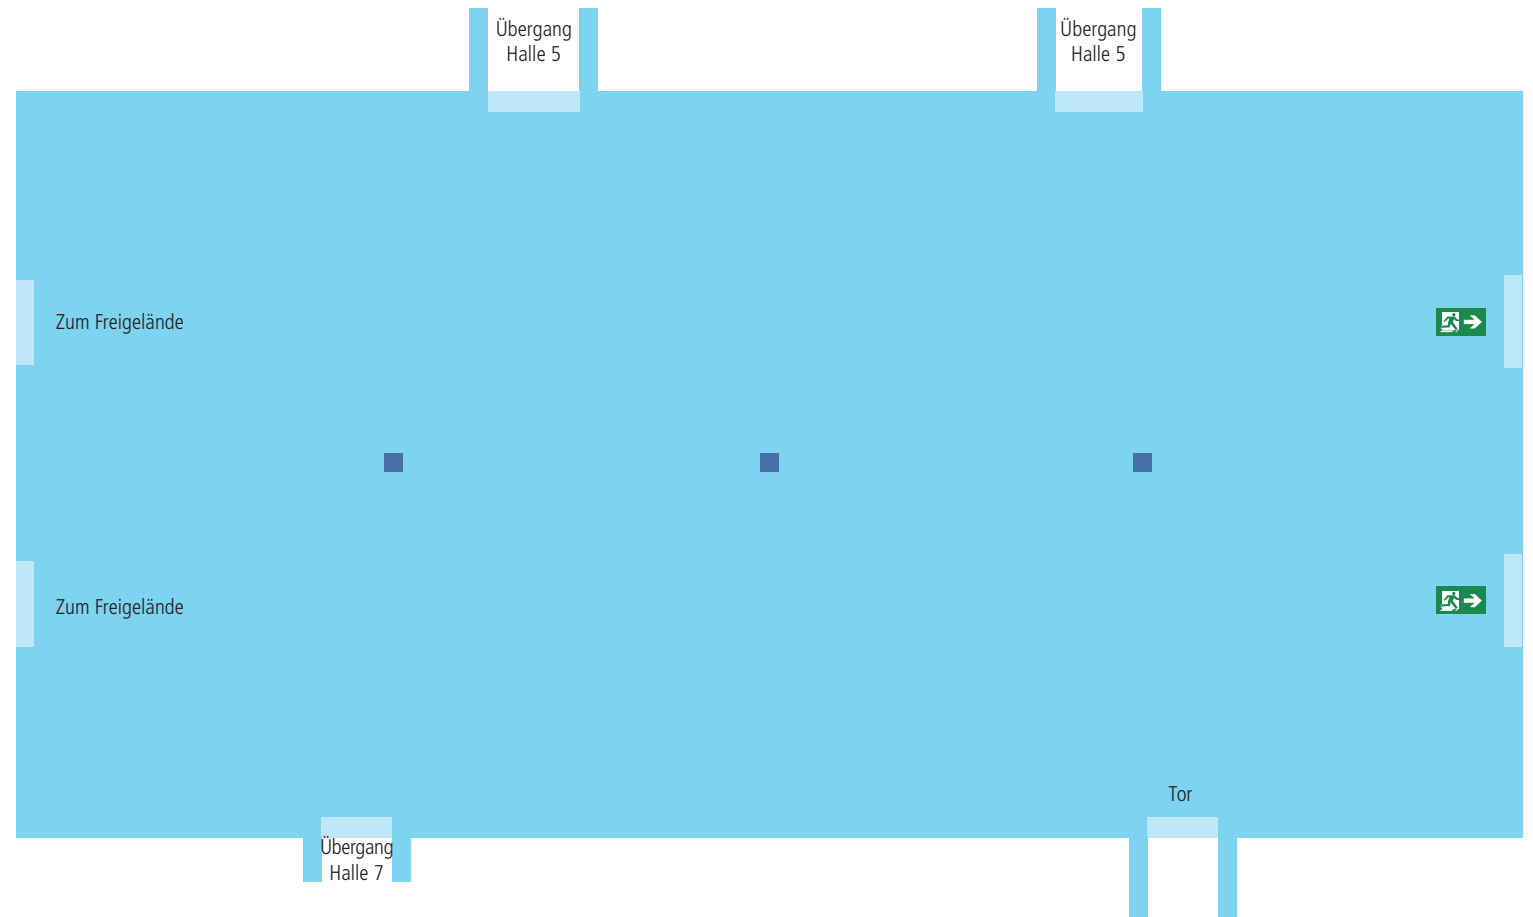

Nicht maßstabsgetreu