
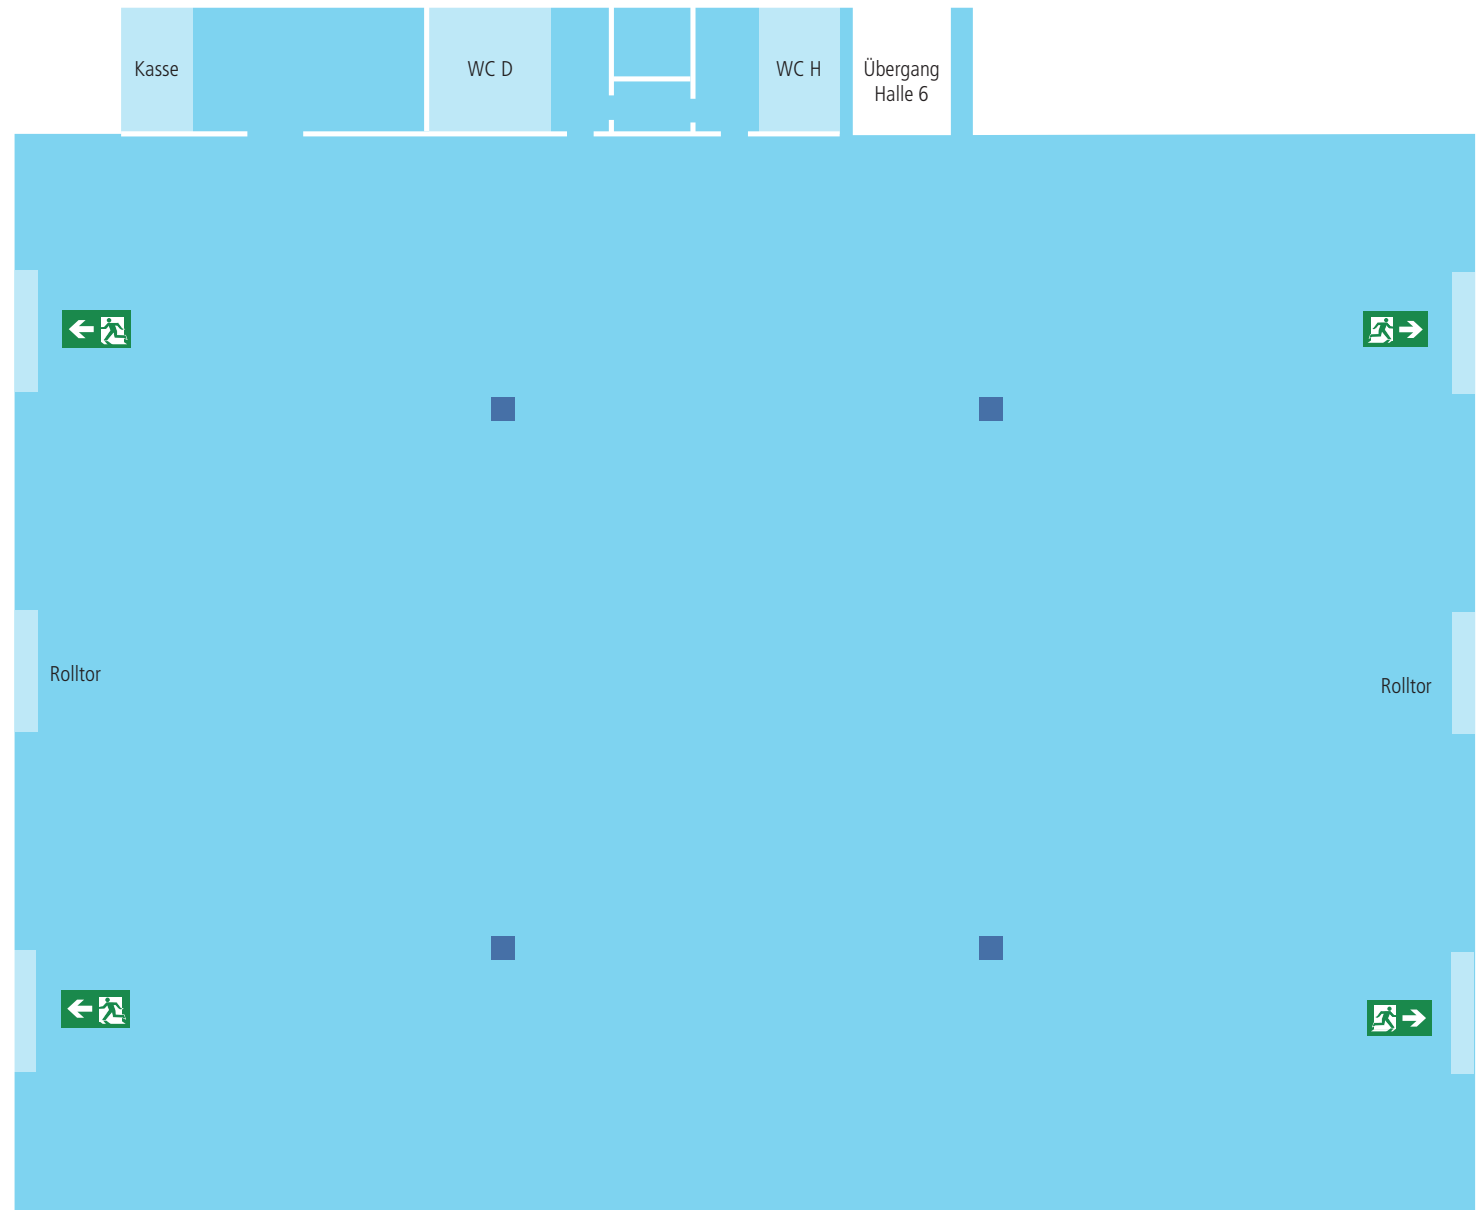


HALLE 7

DATEN, FAKTEN, MAßE

- Grundfläche: 2160 m²
- Raumgröße: 40 x 54 m
- Raumhöhe: 7,30 m
- Höchste Zufahrt: 4,60 m
- Breiteste Zufahrt: 4,20 m
- Säulen: 4 Stück à 0,60 x 0,60 m
- Wasseranschlüsse: ja

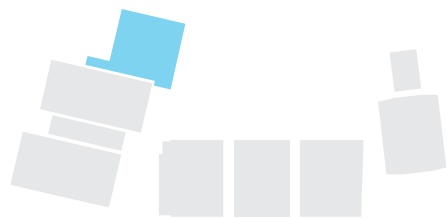

Nicht maßstabsgetreu